Ванна 170x75 - Riviera - Монтажная схема

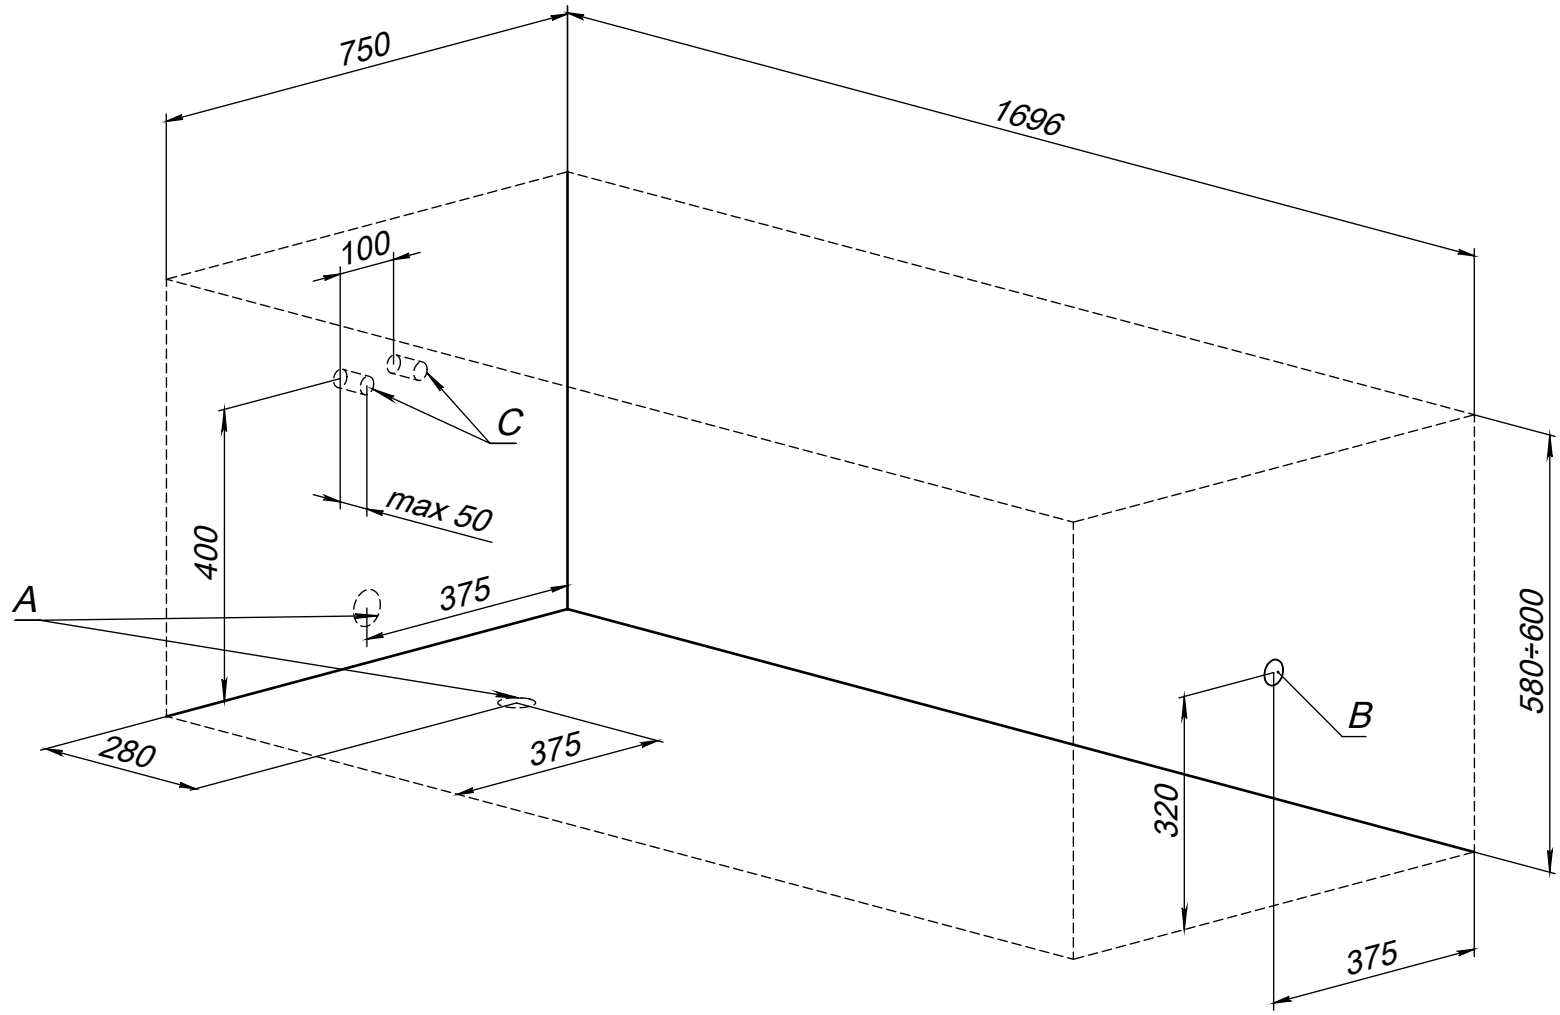

A - Слив ванны
B - Подключение к электросети 220 V
C - Подключение к водопроводу хол/гор.